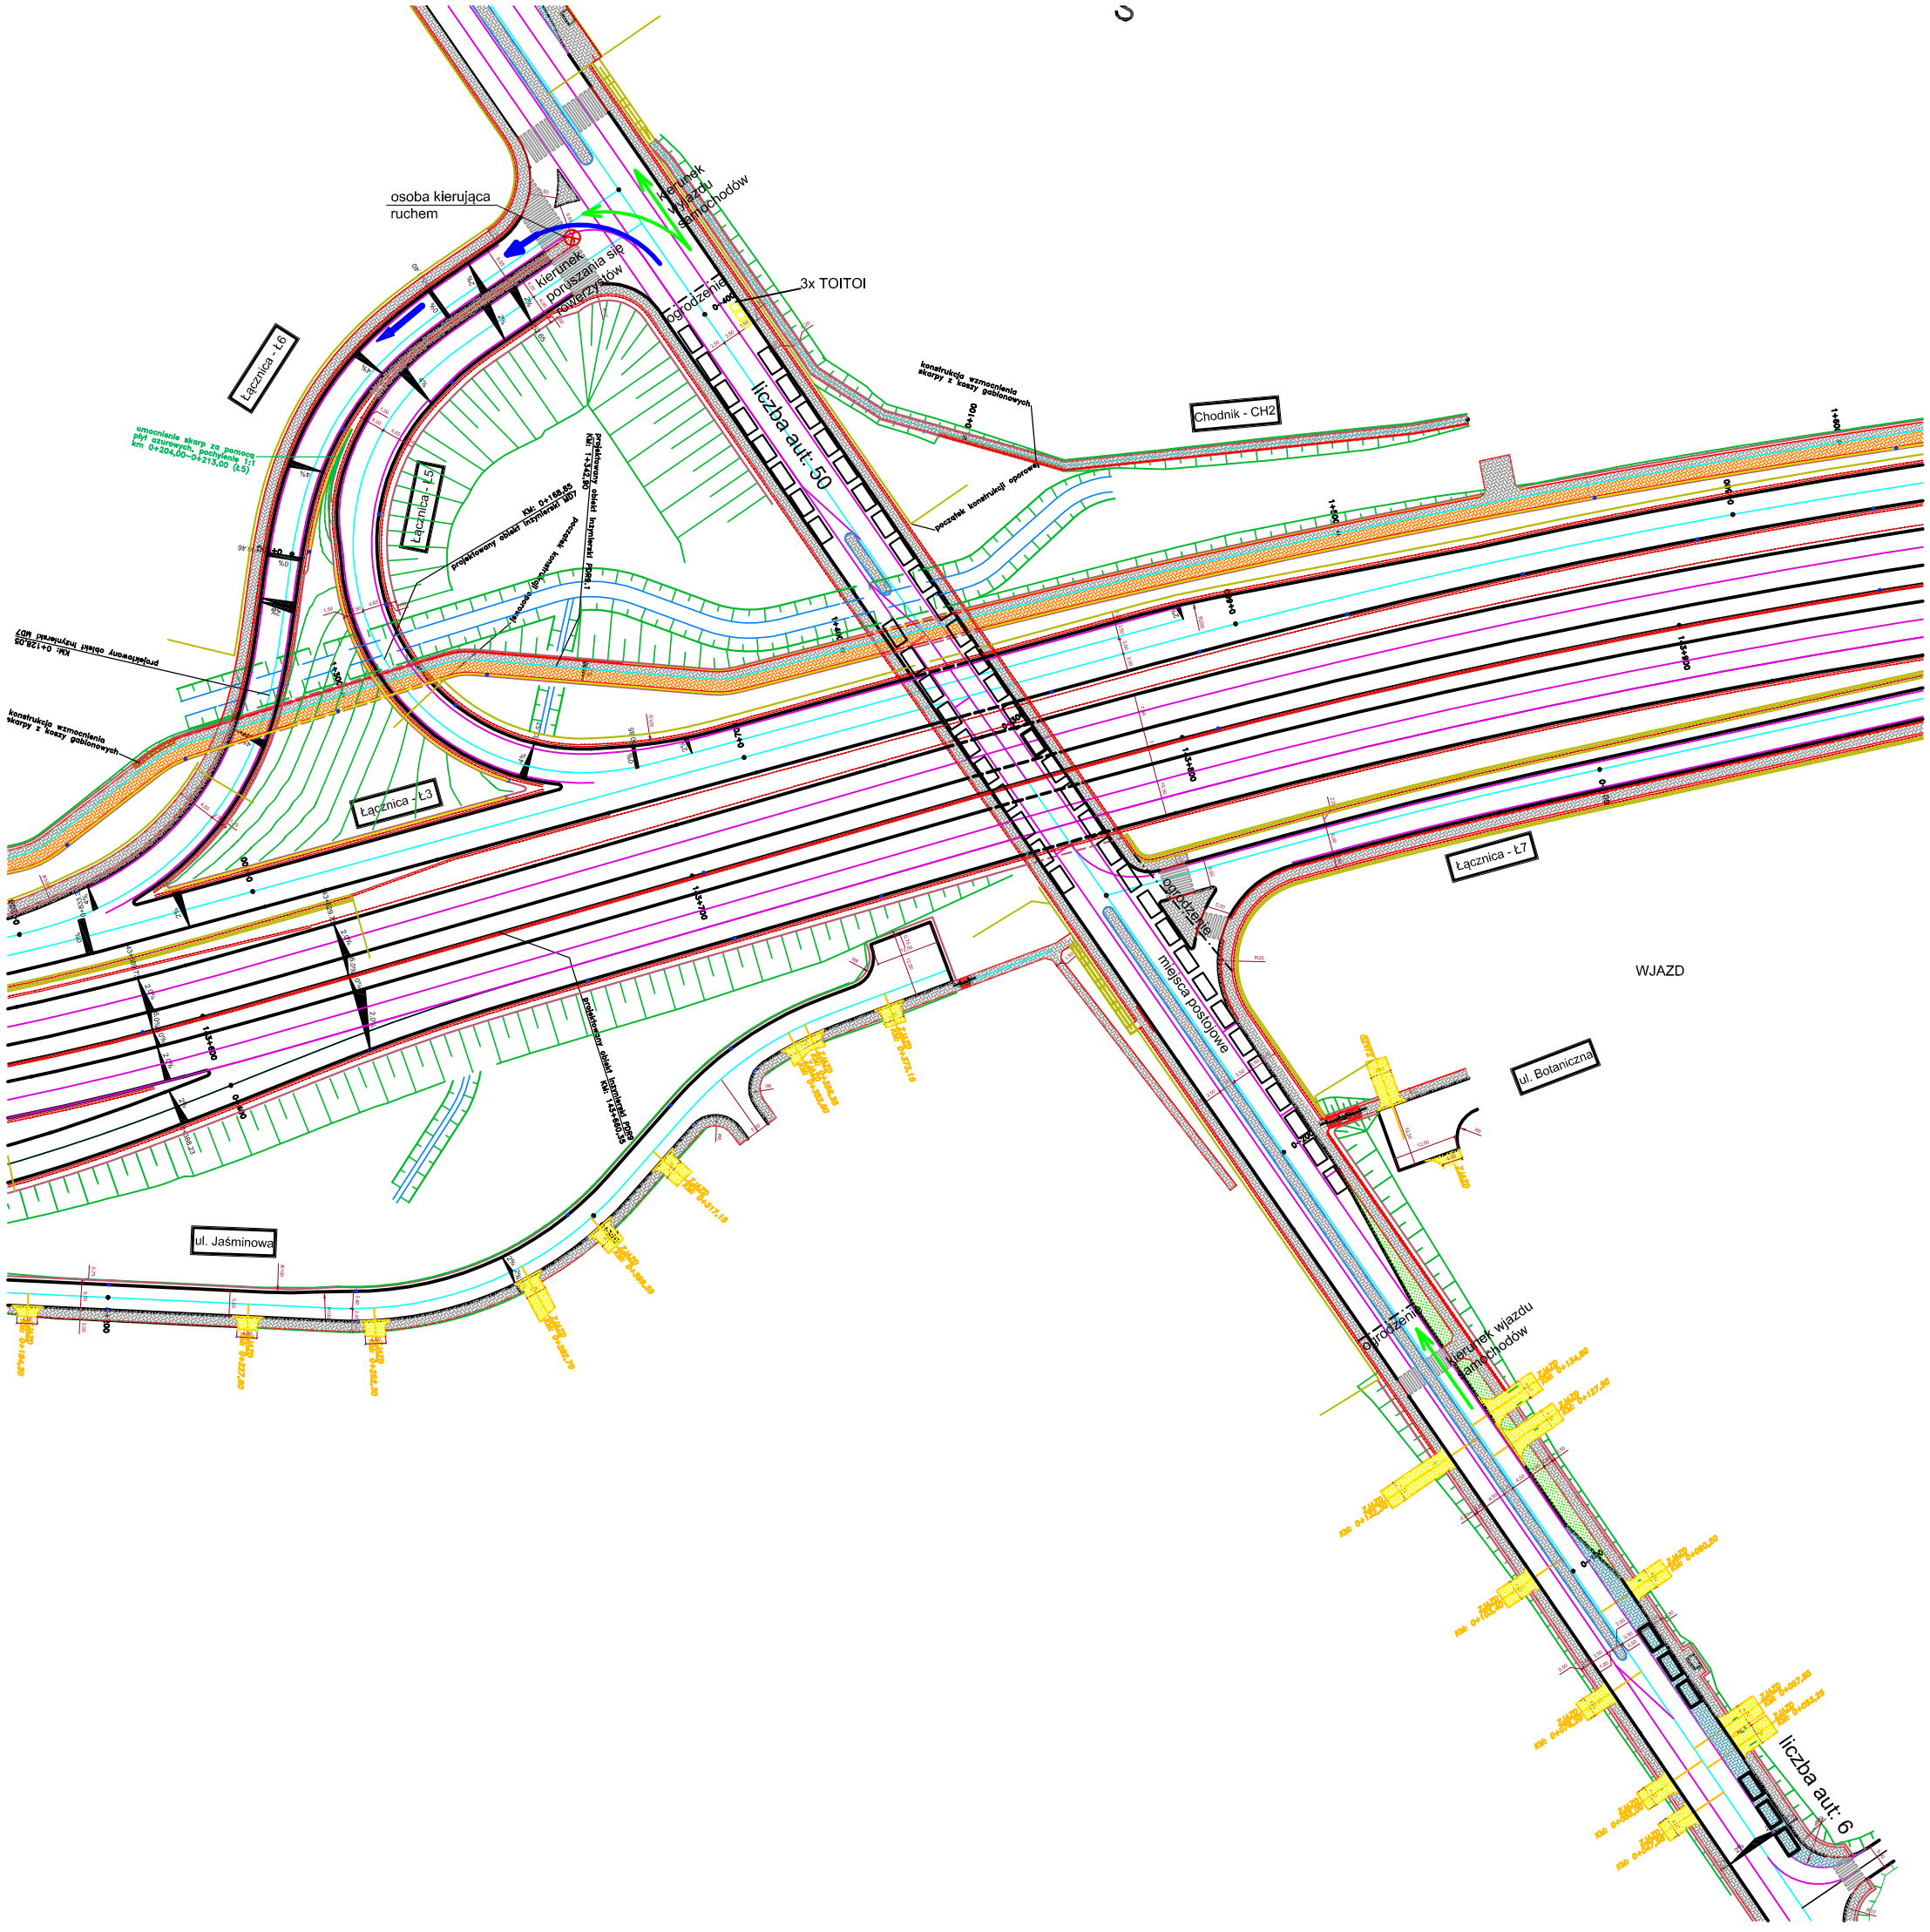
osoba kierująca ruchem
kierunek wjazdu samochodów
kierunek poruszania się rowerzystów
3x TOITOI
ogrodzenie
liczba aut: 50
Łącznica - Ł6
Łącznica - Ł5
Łącznica - Ł3
Chodnik - CH2
Łącznica - Ł7
WJAZD
ul. Botaniczna
ul. Jaśminowa
ogrodzenie
miejsca postojowe
kierunek wjazdu samochodów
liczba aut: 6
konstrukcja wzmocnienia skarpy z koszy gabionowych
umocnienie skarp za pomocą płyt ażurowych, pochylenia 1:1
km 0+204,00–0+213,00 (Ł5)
projektowany obiekt inżynierski MP01
km: 0+166,85
początek konstrukcji oporowej
projektowany obiekt inżynierski MP07
km: 0+128,05
projektowany obiekt inżynierski MP08
km: 1+460,58